




PLAN

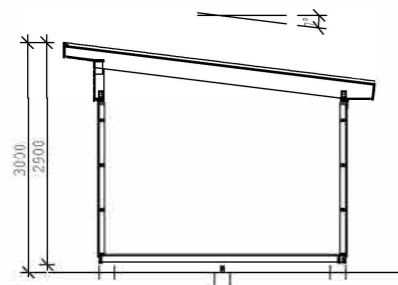


SEKTION

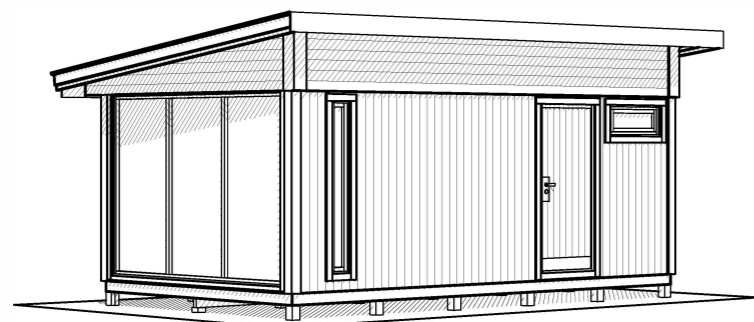

PERSPEKTIV

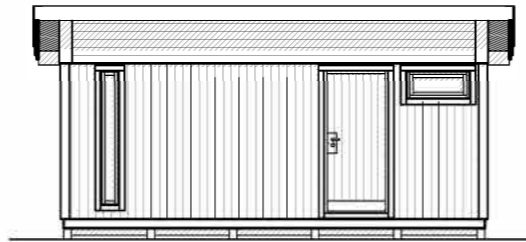


FASAD MOT

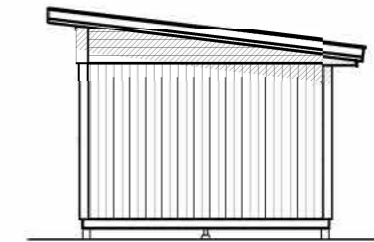


FASAD MOT



FASAD MOT

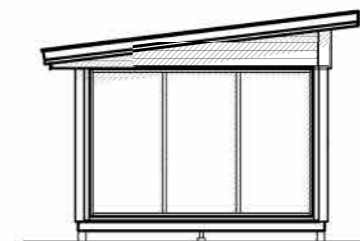

FASAD MOT

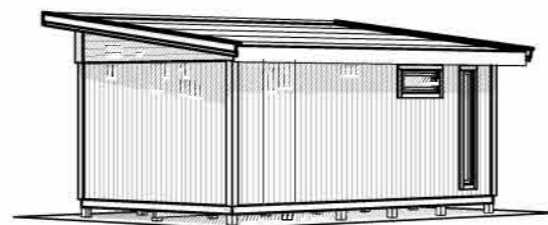

PANEL: FUNKISPANEL 17x120.
 STOMME: 34x70.
 BJÄLKLAG: 34x120
 GRUNDLÄGGNING: PLINT GRUND.
 LEVERANSOMFATTNING ENLIGT AVTAL.

BET	ANT	ÄNDRINGEN AVSER	DATUM	SIGN
-----	-----	-----------------	-------	------

BYGGLOVSHANDLING

NYBYGGNAD AV KOMPLEMENTSBYGGNAD

landskap®
OF SWEDEN

UPPDRAG NR/RITN. NR RITAD/KONSTR AV

XXXX PH

DATUM

2019-01-08

HANDLÄGGARE

PLAN & SEKTION
FUNKIS 18,4-5

ANSVARIG

SKALA

1:100, A3

NUMER

A01

BET