

Sorselestugan 20m²

Med fyra fönster.






4520-0




Tel. +46 952 12222 Fax. +46 952 10300
E-Mail: info@sorselestugan.se www.sorselestugan.se

Ver. 1.1

Skala 1:100 om ej annan anges.

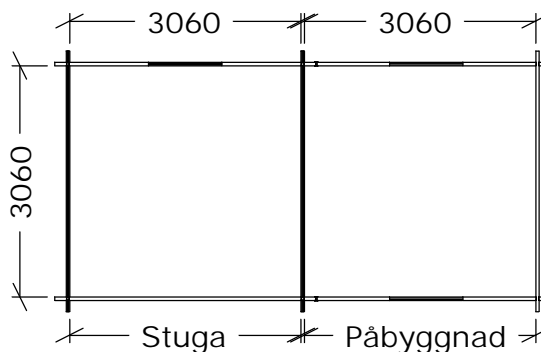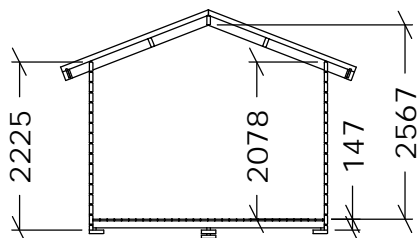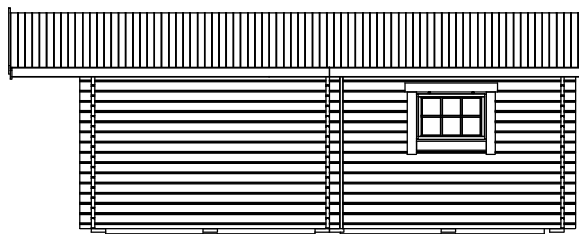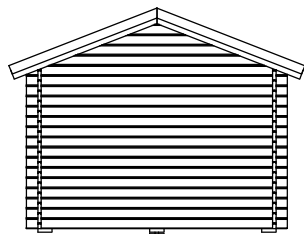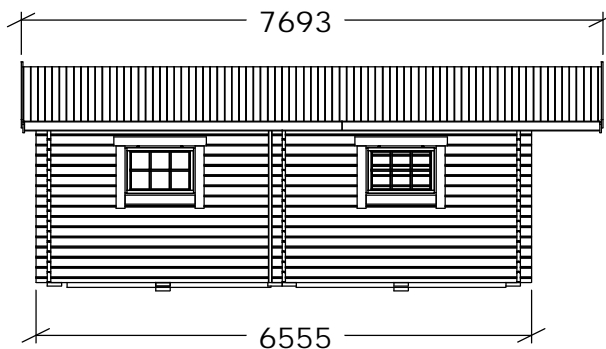

Påbyggnaden består av 3 st hela väggar.
Ni som kund får själva ta upp hål för fönster.
2st fönster medföljer till påbyggnaden.

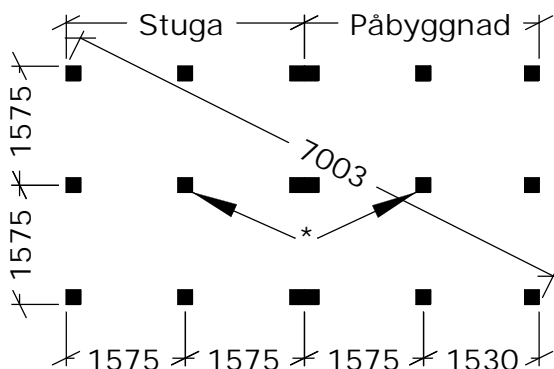

* = OBS! 65mm lägre.
Plintmått 200x200.

